

Wegnaam: Hoofdweg

Totale weglengte: 2450 mtr.

Langte: 100 mtr

Breedte: 5,75 mtr.

Oppervlakte: 575 m2

Wegvakonderdeel: hoofdrijbaan

Verharding: SMA


Datum: 10-6-2017 / 15-7-2017

Waarnemers: W.A.B.

Weer: ● ○ onbewolkt
○ ● lichtbewolkt
○ ○ bewolkt

Wegdek: ● ● droog
○ ○ opdrogend
○ ○ nat

Wegvak Gedeelte van 200 mtr. tot 300 mtr.

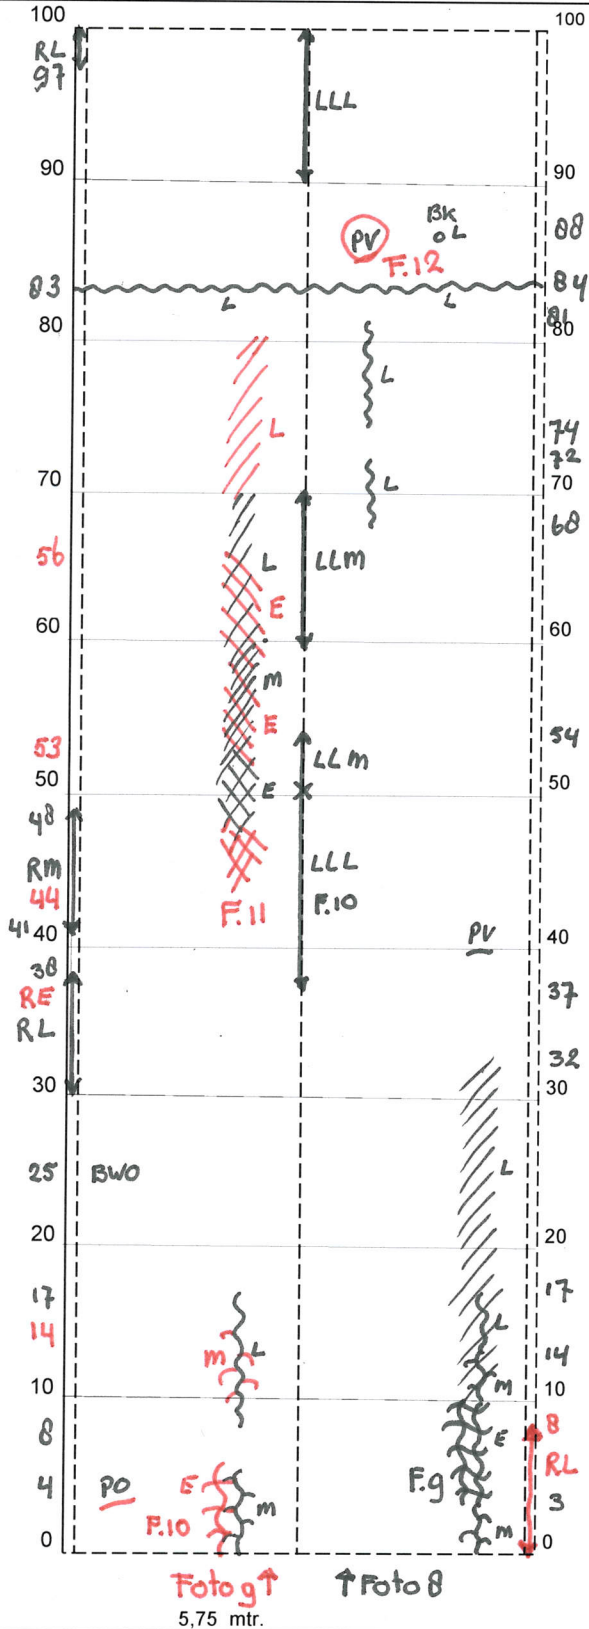

Eindpunt: 300

Hoeveelheden

Zie bijgevoegde lijst van aanduidingen

	L	M	E	
Rafeling	32	7	5	M2
Dwarsonvlakheid	-	-	-	M1
Oneffenheden	2	1	-	stuks
Scheurvorming	23	11	7	M1
Randschade	11	7	-	M1

	L	M	E	
Rafeling	36	-	22	M2
Dwarsonvlakheid	-	-	-	M1
Oneffenheden	-	2	1	stuks
Scheurvorming	17	13	11	M1
Randschade	11	7	8	M1

Klein Onderhoud:

Langslas: 2,3 mtr licht 14 mtr. matig. ✓

1 boom wortelopgroei ✓

1 boorkern licht. ✓

Beginpunt: 200

Opmerkingen: berm uitgetreden van 23-70 m. Rechts.